





POLOHA BYTU:
3. NP

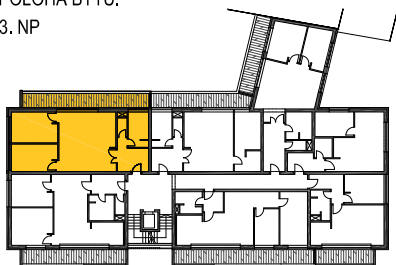

POLOHA SKLEPU:
1. NP

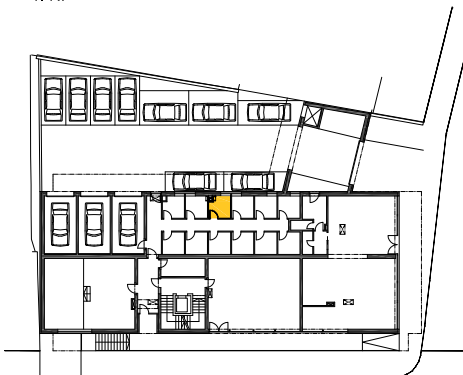

POLOHA PARKOVACÍHO STÁNÍ:
1. PP

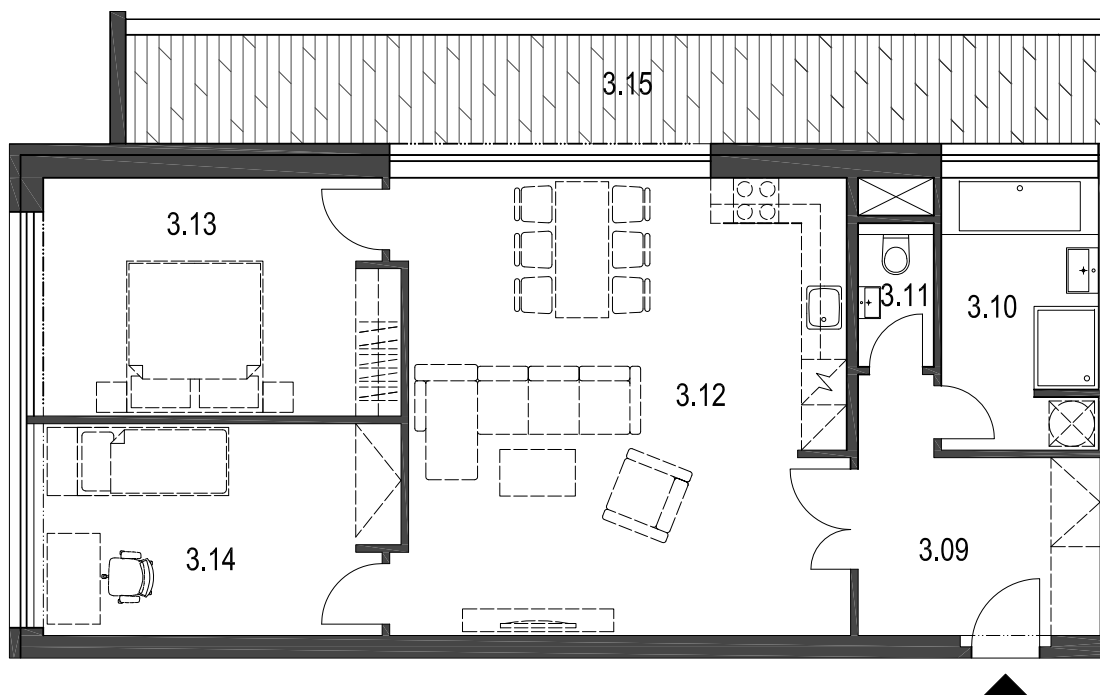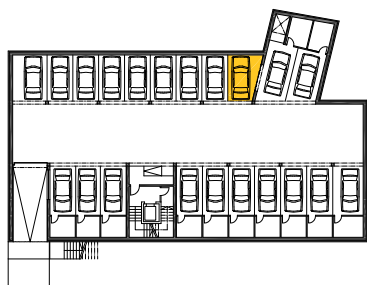

MĚŘÍTKO 1:100

POZN.
VYBAVENÍ ZAKRESLENÉ ČÁRKOVANĚ JE ZOBRAZENO
INFORMATIVNĚ A NENÍ SOUČÁSTÍ DODÁVKY STAVBY



BYT č. 9

DISPOZICE:	3+KK
NADZEMNÍ PODLAŽÍ:	3.
PLOCHA BYTU:	81,04 m ²
PLOCHA LODŽIE:	18,58 m ²
PLOCHA SKLEPU:	4,83 m ²
OZNAČENÍ SKLEPU:	S9
OZNAČENÍ PARKOVÁNÍ:	H9

TABULKA MÍSTNOSTÍ:

Č.M.	NÁZEV	m ²
3.09	CHODBA	8,62
3.10	KOUPELNA	7,39
3.11	WC	1,9
3.12	OBÝVACÍ POKOJ + KK	35,66
3.13	LOŽNICE	14,56
3.14	POKOJ	12,91
3.15	LODŽIE	18,58
CELKEM		99,62

LEGENDA:

	KERAMICKÁ DLAŽBA
	LAMINÁTOVÁ PODLAHA
	WPC TERASOVÁ PRKNA

PROliving s.r.o.

Koněvova 39, 293 01 Mladá Boleslav
IČ: 043 25 281, DIČ: CZ04325281

KONTAKTY:

ING. MAREK ŠIMÁNĚ
TEL: +420 721 941 375, E-MAIL: MAREK.SIMANE@HPDOMY.CZ
ING. ARCH. PETR BRABEC
TEL: +420 603 467 725, E-MAIL: BRABEC@NOVOSTAVMB.CZ