



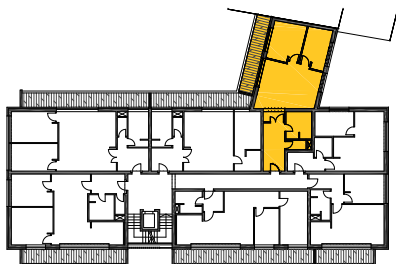

POLOHA BYTU:
3. NP

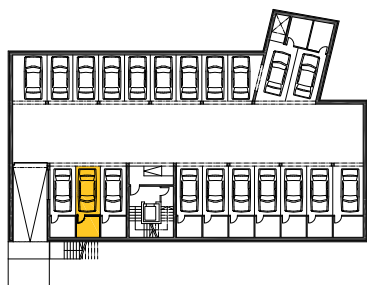


POLOHA SKLEPU A PARKOVACÍHO STÁNÍ:
1. PP



MĚŘÍTKO 1:100

POZN.
VYBAVENÍ ZAKRESLENÉ ČÁRKOVANĚ JE ZOBRAZENO
INFORMATIVNĚ A NENÍ SOUČÁSTÍ DODÁVKY STAVBY

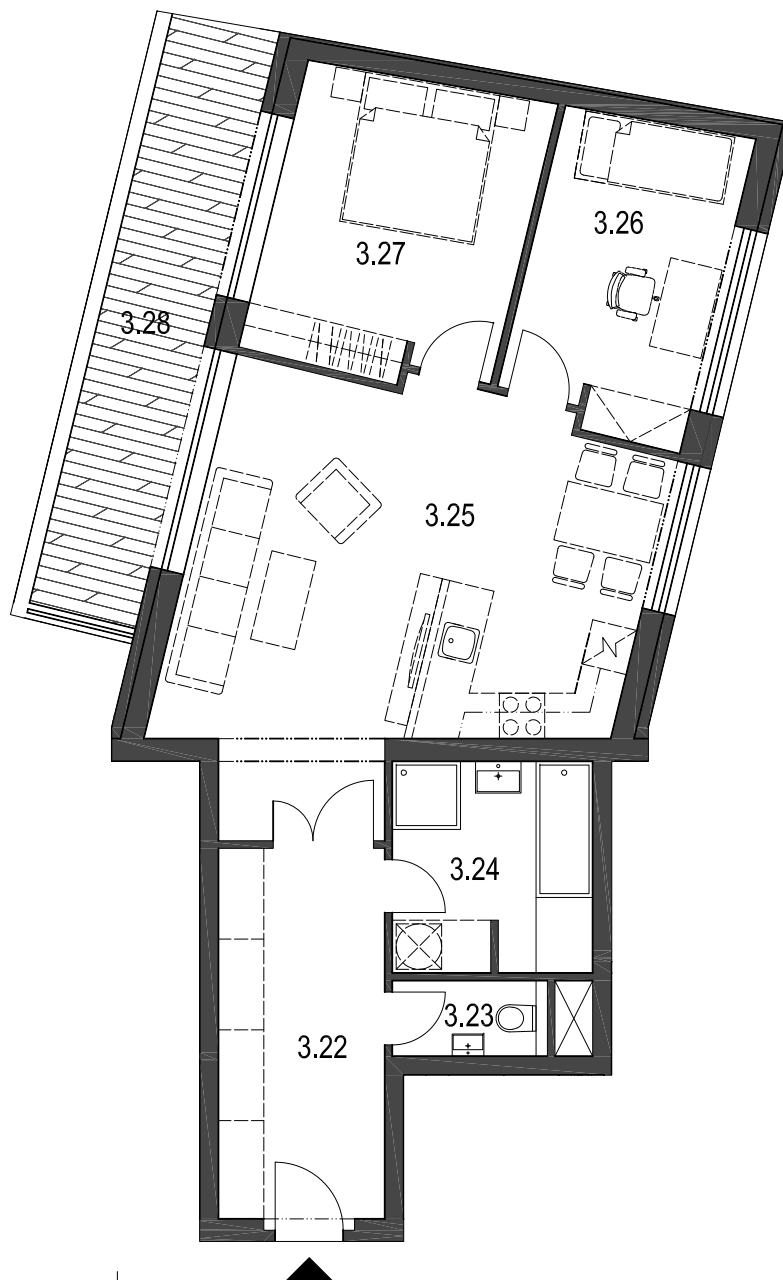

BYT č. 11

DISPOZICE:	3+KK
NADZEMNÍ PODLAŽÍ:	3.
PLOCHA BYTU:	74,22 m ²
PLOCHA LODŽIE:	11,62 m ²
PLOCHA SKLEPU:	5,48 m ²
OZNAČENÍ SKLEPU:	SH11
OZNAČENÍ PARKOVÁNÍ:	H11

TABULKA MÍSTNOSTÍ:

Č.M.	NÁZEV	m ²
3.22	CHODBA	10,78
3.23	WC	2,05
3.24	KOUPELNA	7,35
3.25	OBÝVACÍ POKOJ + KK	30,69
3.26	POKOJ	10,32
3.27	LOŽNICE	13,03
3.28	LODŽIE	11,62
CELKEM		85,84

LEGENDA:

	KERAMICKÁ DLAŽBA
	LAMINÁTOVÁ PODLAHA
	WPC TERASOVÁ PRKNA

PROliving s.r.o.

Koněvova 39, 293 01 Mladá Boleslav
IČ: 043 25 281, DIČ: CZ04325281

KONTAKTY:

ING. MAREK ŠIMÁNĚ
TEL: +420 721 941 375, E-MAIL: MAREK.SIMANE@HPDOMY.CZ
ING. ARCH. PETR BRABEC
TEL: +420 603 467 725, E-MAIL: BRABEC@NOVOSTAVMB.CZ