




POLOHA BYTU:
2. NP

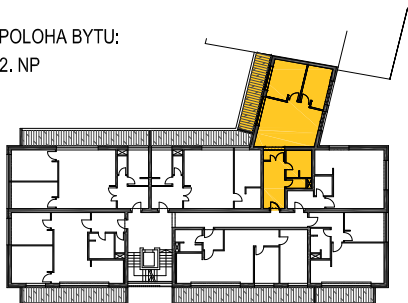

POLOHA SKLEPU:
1. NP

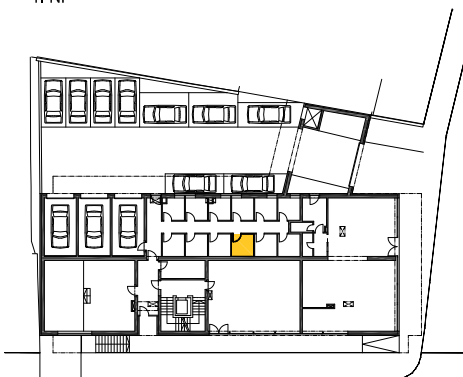


POLOHA PARKOVACÍHO STÁNÍ:
1. PP

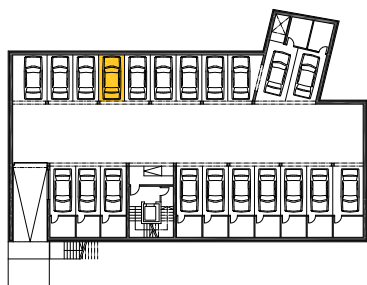

MĚŘÍTKO 1:100

POZN.
VYBAVENÍ ZAKRESLENÉ ČÁRKOVANĚ JE ZOBRAZENO
INFORMATIVNĚ A NENÍ SOUČÁSTÍ DODÁVKY STAVBY

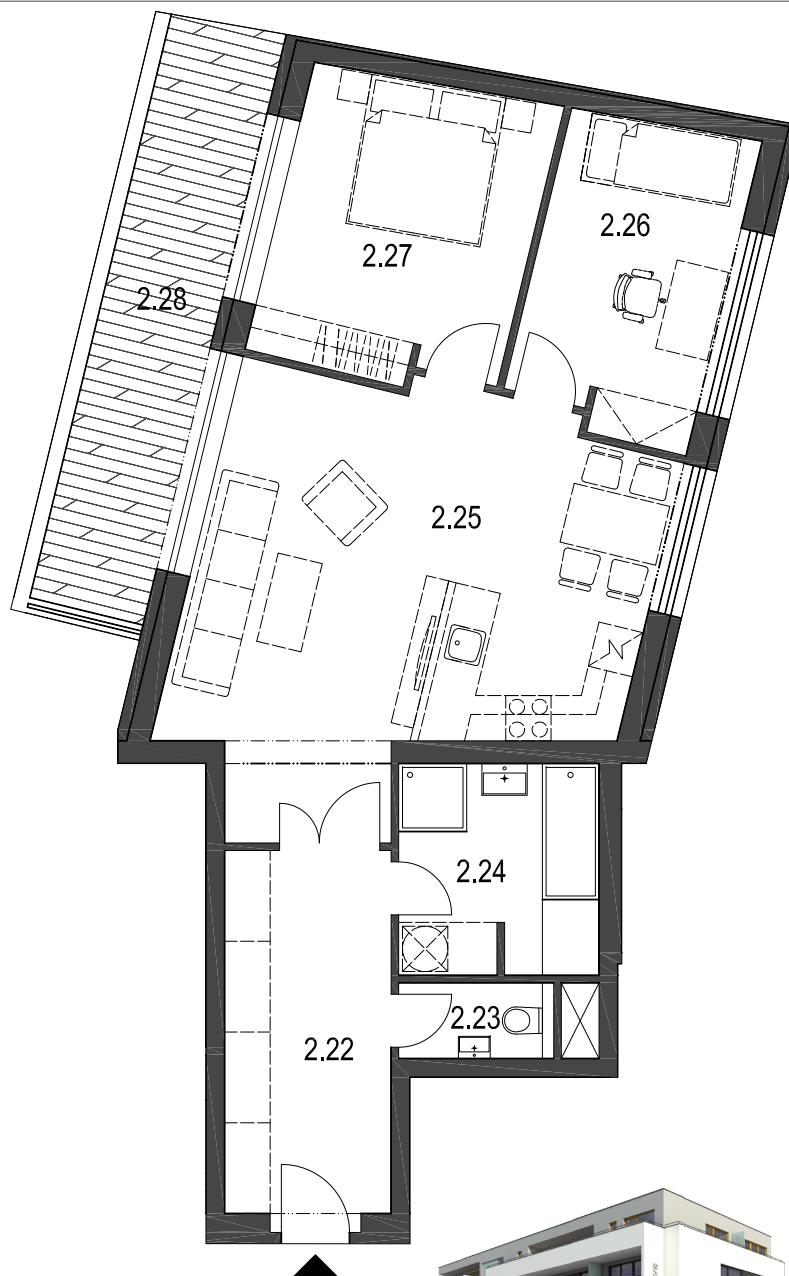

BYT č. 4

DISPOZICE:	3+KK
NADZEMNÍ PODLAŽÍ:	2.
PLOCHA BYTU:	74,0 m ²
PLOCHA LODŽIE:	12,3 m ²
PLOCHA SKLEPU:	5,12 m ²
OZNAČENÍ SKLEPU:	S4
OZNAČENÍ PARKOVÁNÍ:	H4

TABULKA MÍSTNOSTÍ:

Č.M.	NÁZEV	m ²
2.22	CHODBA	10,56
2.23	WC	2,05
2.24	KOUPELNA	7,35
2.25	OBÝVACÍ POKOJ + KK	30,69
2.26	POKOJ	10,32
2.27	LOŽNICE	13,03
2.28	LODŽIE	12,3
CELKEM		86,3

LEGENDA:

	KERAMICKÁ DLAŽBA
	LAMINÁTOVÁ PODLAHA
	WPC TERASOVÁ PRKNA

PROliving s.r.o.

Koněvova 39, 293 01 Mladá Boleslav
IČ: 043 25 281, DIČ: CZ04325281

KONTAKTY:

ING. MAREK ŠIMÁNĚ
TEL: +420 721 941 375, E-MAIL: MAREK.SIMANE@HPDOMY.CZ
ING. ARCH. PETR BRABEC
TEL: +420 603 467 725, E-MAIL: BRABEC@NOVOSTAVMB.CZ